


INDIVIDUAZIONE DEGLI INTERVENTI



FASE 1: INTERVENTI PRIORITARI DI ADEGUAMENTO



FASE 2: INTERVENTI DI ADEGUAMENTO COMPLETO

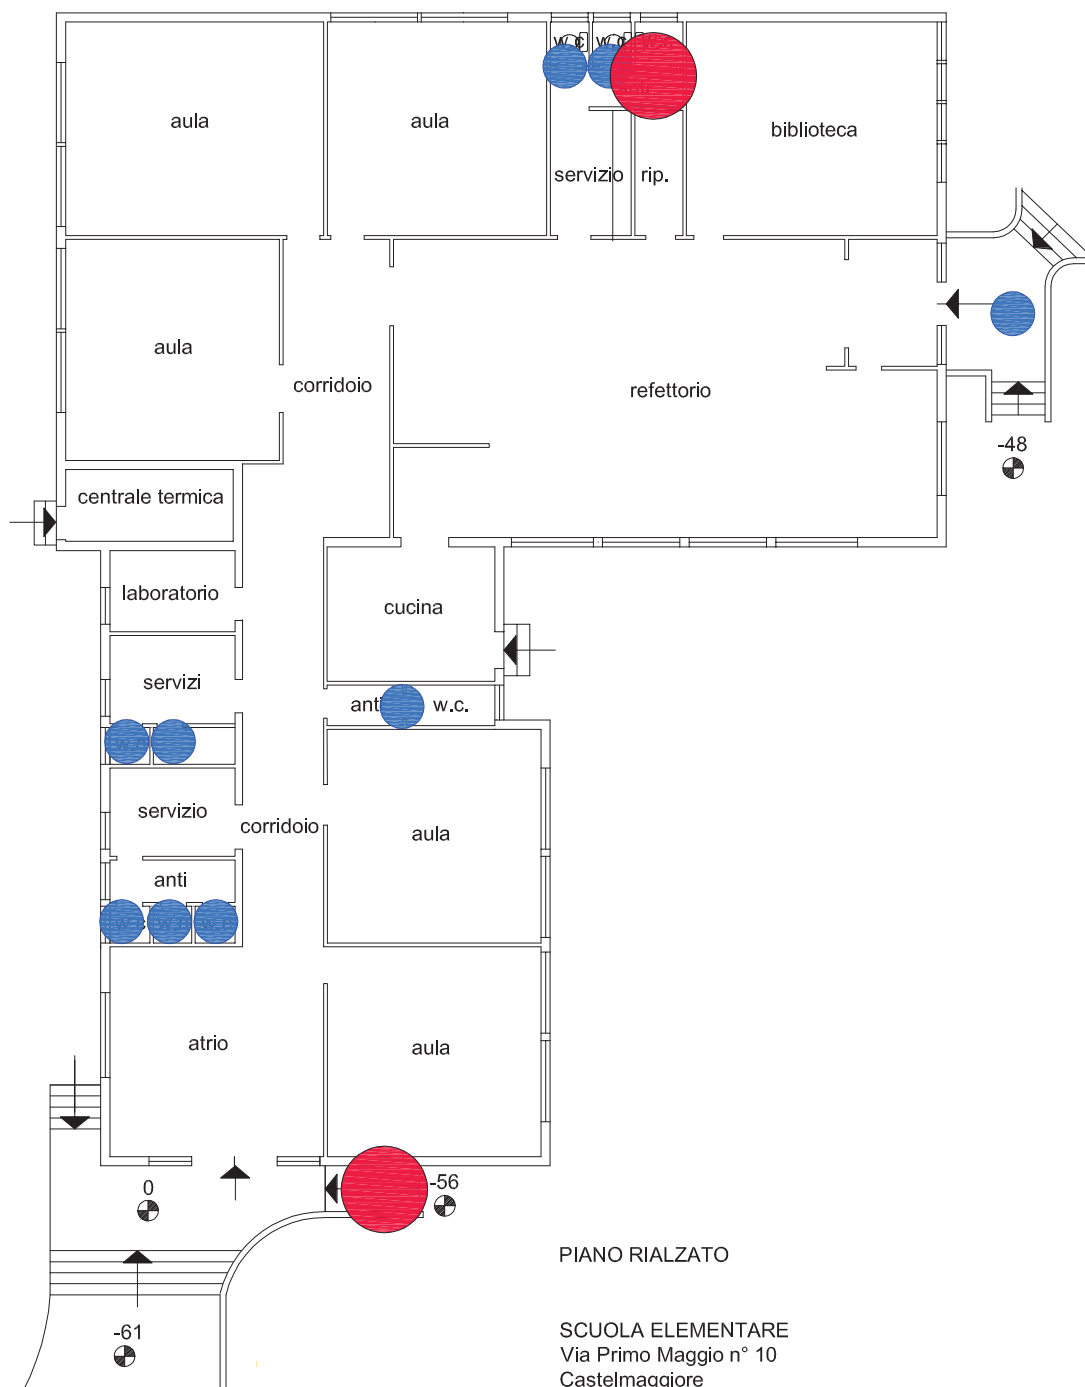

PIANO RIALZATO

SCUOLA ELEMENTARE
Via Primo Maggio n° 10
Castelmaggiore

scala 1:200